

BRICKFIELDS

N° UNITÉ / UNIT
301

TYPE D'UNITÉ
BUREAU

SUPERFICIE / AREA

3 417 PI²



SUPERFICIE APPROXIMATIVE INCLUANT CORRIDORS, SDB ET MÉCANIQUE /
APPROXIMATIVE AREA, INCLUDING CORRIDORS, BATHROOMS
AND MECHANICAL SPACE

SUPERFICIE BALCON ET TERRASSE

527 PI²

ÉTAGE / FLOOR

NIV 3

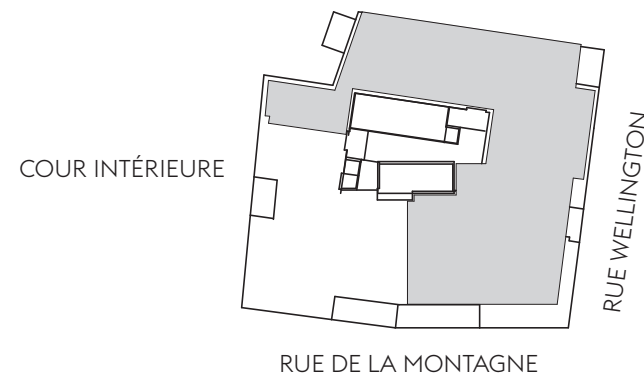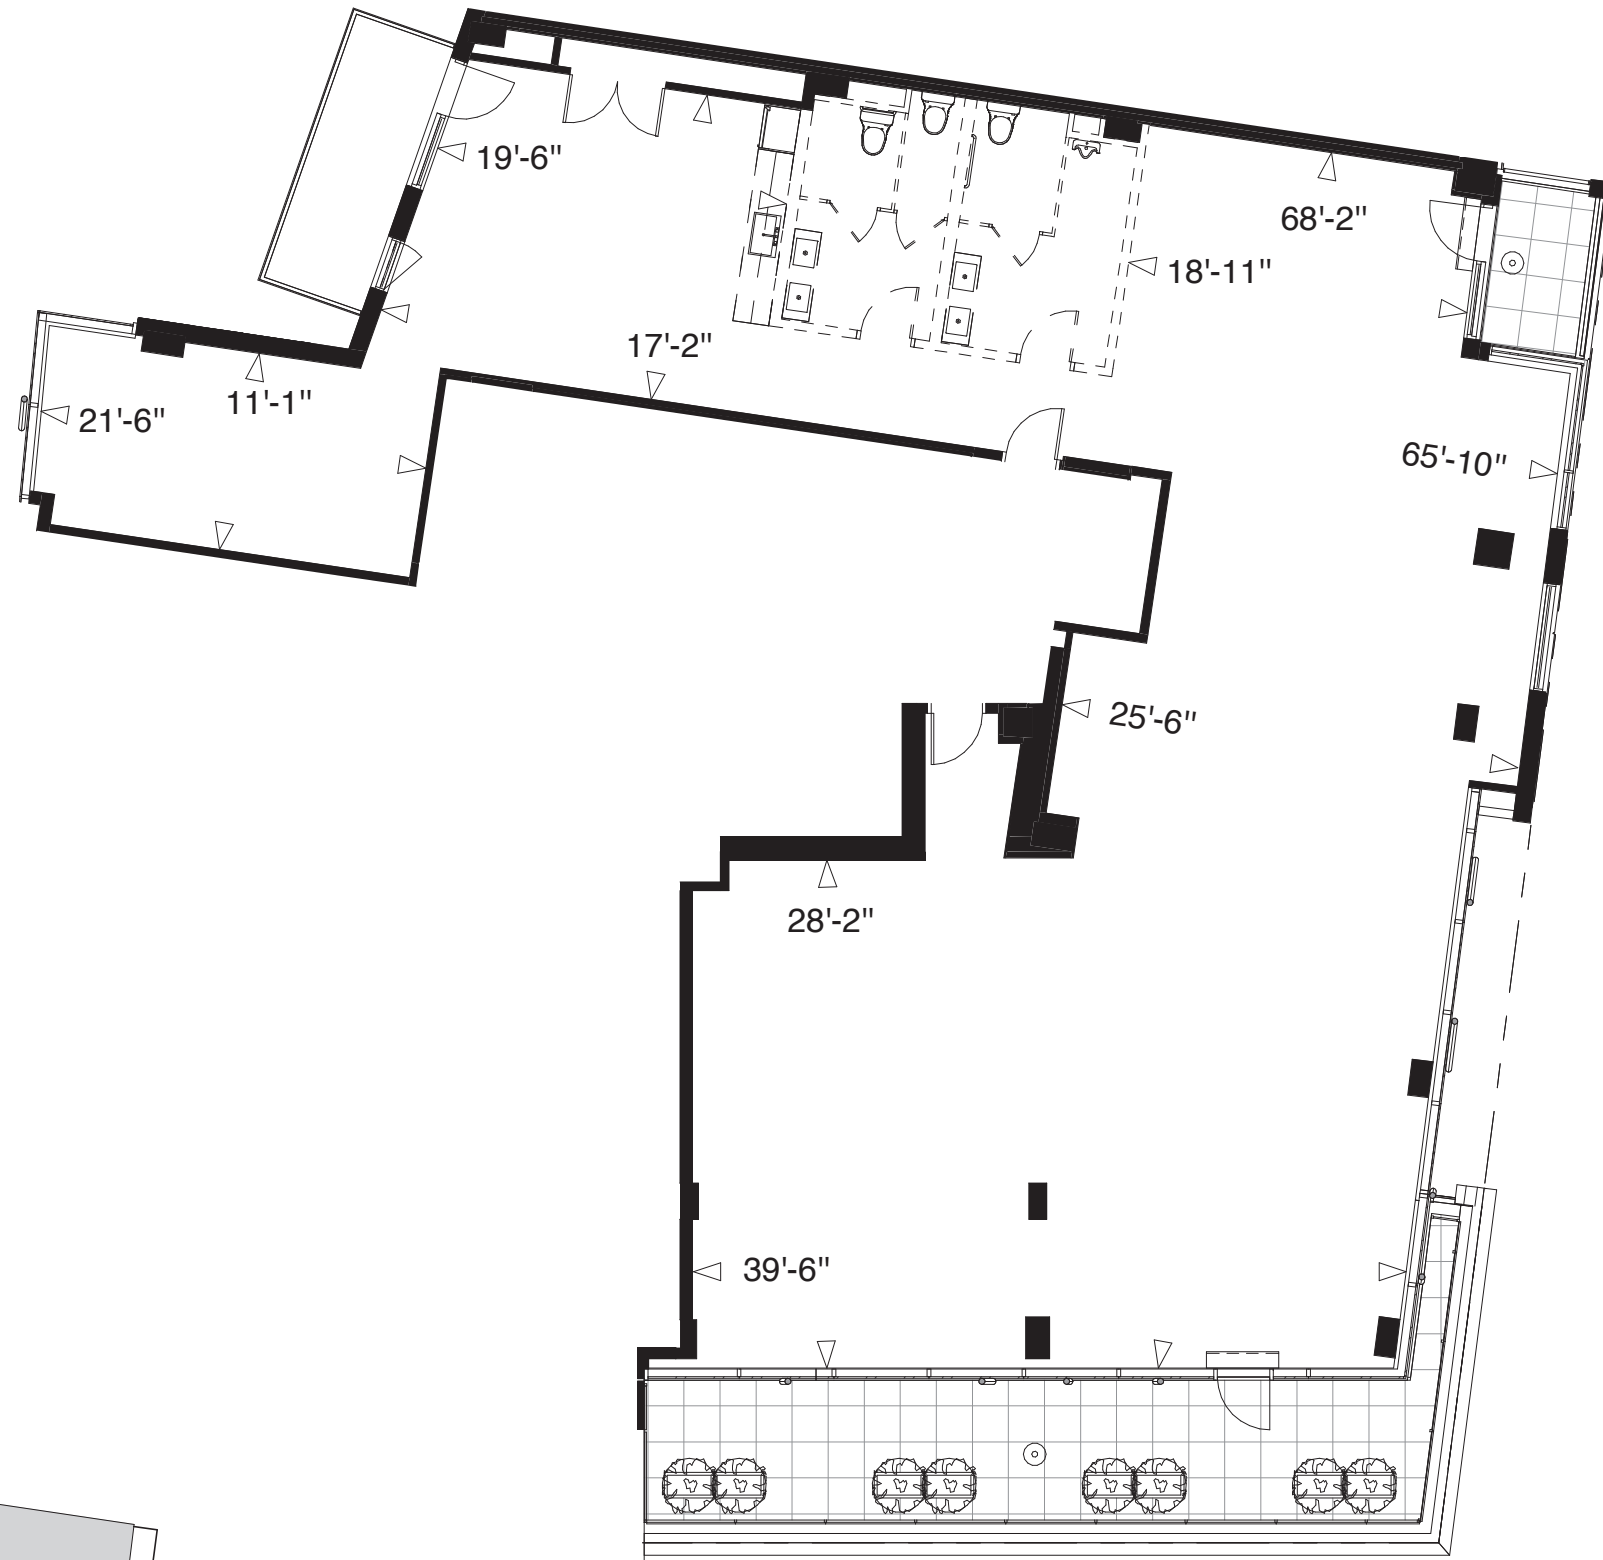


Les plans et dimensions sont préliminaires et peuvent être sujets à changement sans préavis. La superficie indiquée est brute, approximative et donnée à titre indicatif seulement. Pour l'aménagement extérieur des unités du rdc, se référer au plan d'implantation. Le plan est sujet à l'approbation de l'arrondissement du sud-ouest.

Plans and dimensions are preliminary and subject to modifications without advance notice. Specified gross area is approximate and for information purpose only. See site plan for the exterior planning of the ground level units. The floor plan is subject to the sud-ouest borough's approbation.

SIGNATURE

DATE

ÉCHELLE / SCALE: 3/32" = 1' - 00"

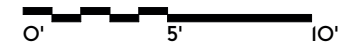

MAÎTRE
CARRÉ

REDÉFINIR L'EXPÉRIENCE URBAINE.