

LE 1195 WELLINGTON

TYPE D'UNITÉ : BUREAUX

No D'UNITÉ : 1

SUPERFICIE / AREA : 5458 PI²

Superficie approximative, incluant corridors,
SDB et mécanique.
Approximative area, including corridors,
bathrooms and mechanical space

SUPERFICIE BALCON ET TERRASSE : 449 PI²

ÉTAGE / FLOOR : NIV-6


ÉCHELLE : 3/32" = 1'-00"

LES PLANS ET DIMENSIONS SONT PRÉLIMINAIRES ET PEUVENT ÊTRE SUJETS À CHANGEMENT SANS PRÉAVIS. LA SUPERFICIE INDIQUÉE EST BRUT, APPROXIMATIVE ET DONNÉE À TITRE INDICATIF SEULEMENT. POUR L'AMÉNAGEMENT EXTÉRIEUR DU RDC, SE RÉFÉRER AU PLAN D'IMPLANTATION. LE PLAN EST SUJET À L'APPROBATION DE L'ARRONDISSEMENT DU SUD-OUEST.

PLANS AND DIMENSIONS ARE PRELIMINARY AND SUBJECT TO MODIFICATIONS WITHOUT ADVANCE NOTICE. SPECIFIED GROSS AREA IS APPROXIMATIVE AND FOR INFORMATION PURPOSE ONLY. SEE SITE PLAN FOR THE EXTERIOR PLANNING OF THE GROUND LEVEL. THE FLOOR PLAN IS SUBJECT TO THE SUD-OUEST BOROUGH'S APPROBATION.

Signature :

Date :

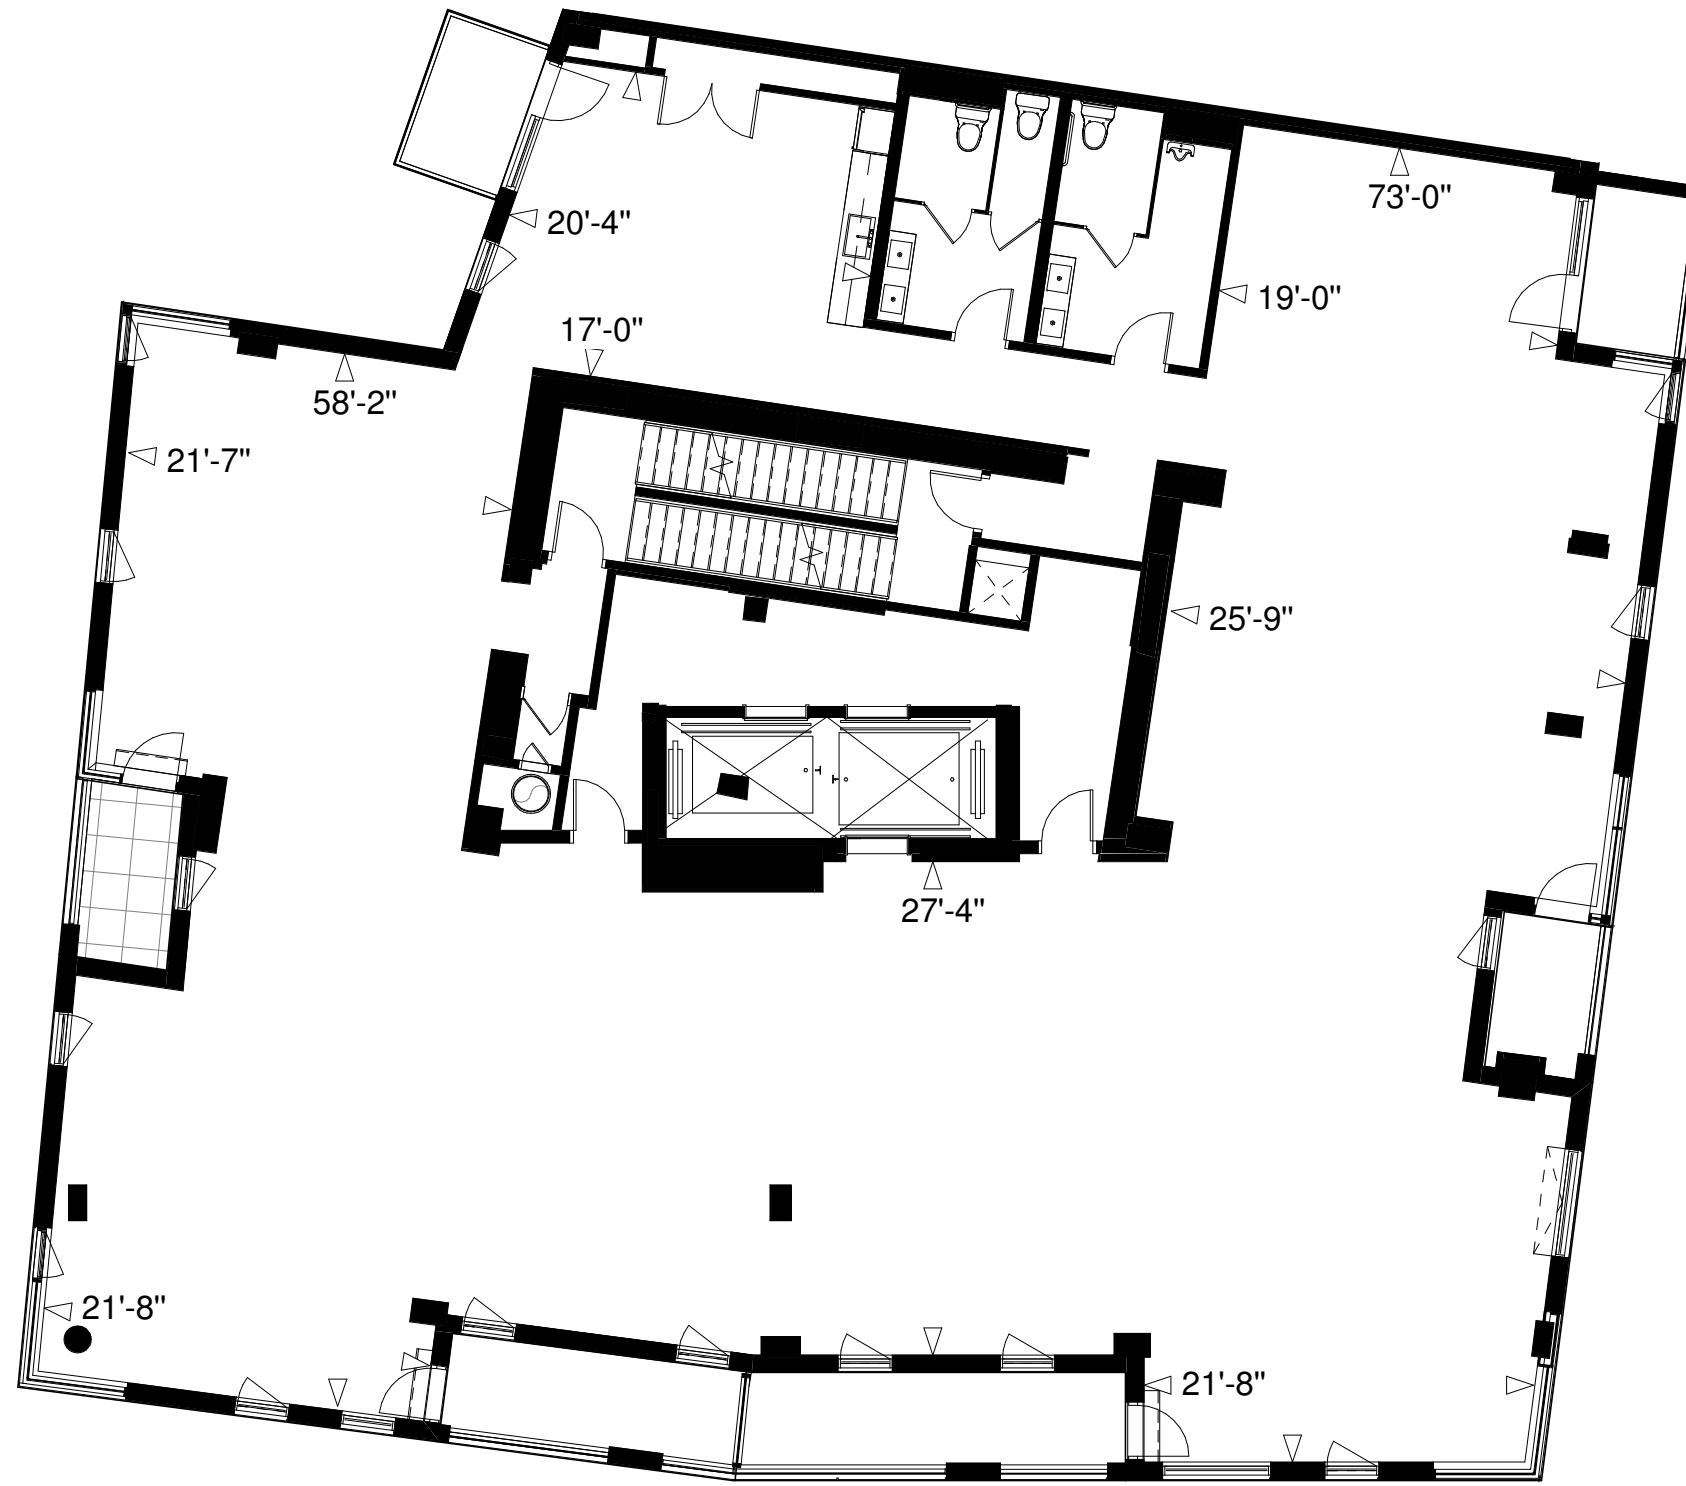

**MAÎTRE
CARRÉ**

C CENTRIA
FINANCEMENT | INVESTISSEMENT

REDÉFINIR L'EXPÉRIENCE URBAINE.

