



RAFTMAN

APPARTEMENTS RIVERAINS

PAR MAÎTRE CARRÉ

TYPE

A

UNITÉ

111

SUPERFICIE BRUTE

1201 pi²

MODÈLE

5 1/2

○

Cuisine **9-0 X 12-0**

Séjour **13-6 X 12-1**

S.A.M. **11-5 X 11-2**

Chambre 1 **10-3 X 12-1**

Chambre 2 **9-1 X 9-8**

Chambre 3 **10-7 X 8-11**

SDB A **9-4 X 5-0**

SDB B **7-6 X 5-0**

Buanderie **7-4 X 5-0**

○


Loyer _____

Stationnement _____

Autre _____

Érigé à Sainte-Catherine, directement sur la rive du fleuve, le Raftman est un nouveau projet résidentiel de 48 appartements offrant un accès privilégié à un environnement enchanteur. Ceinturé d'arbres et d'eau, le bâtiment aux lignes raffinées rassemble une communauté en quête de nature et de tranquillité, à proximité des centres urbains.

**MAÎTRE
CARRÉ**

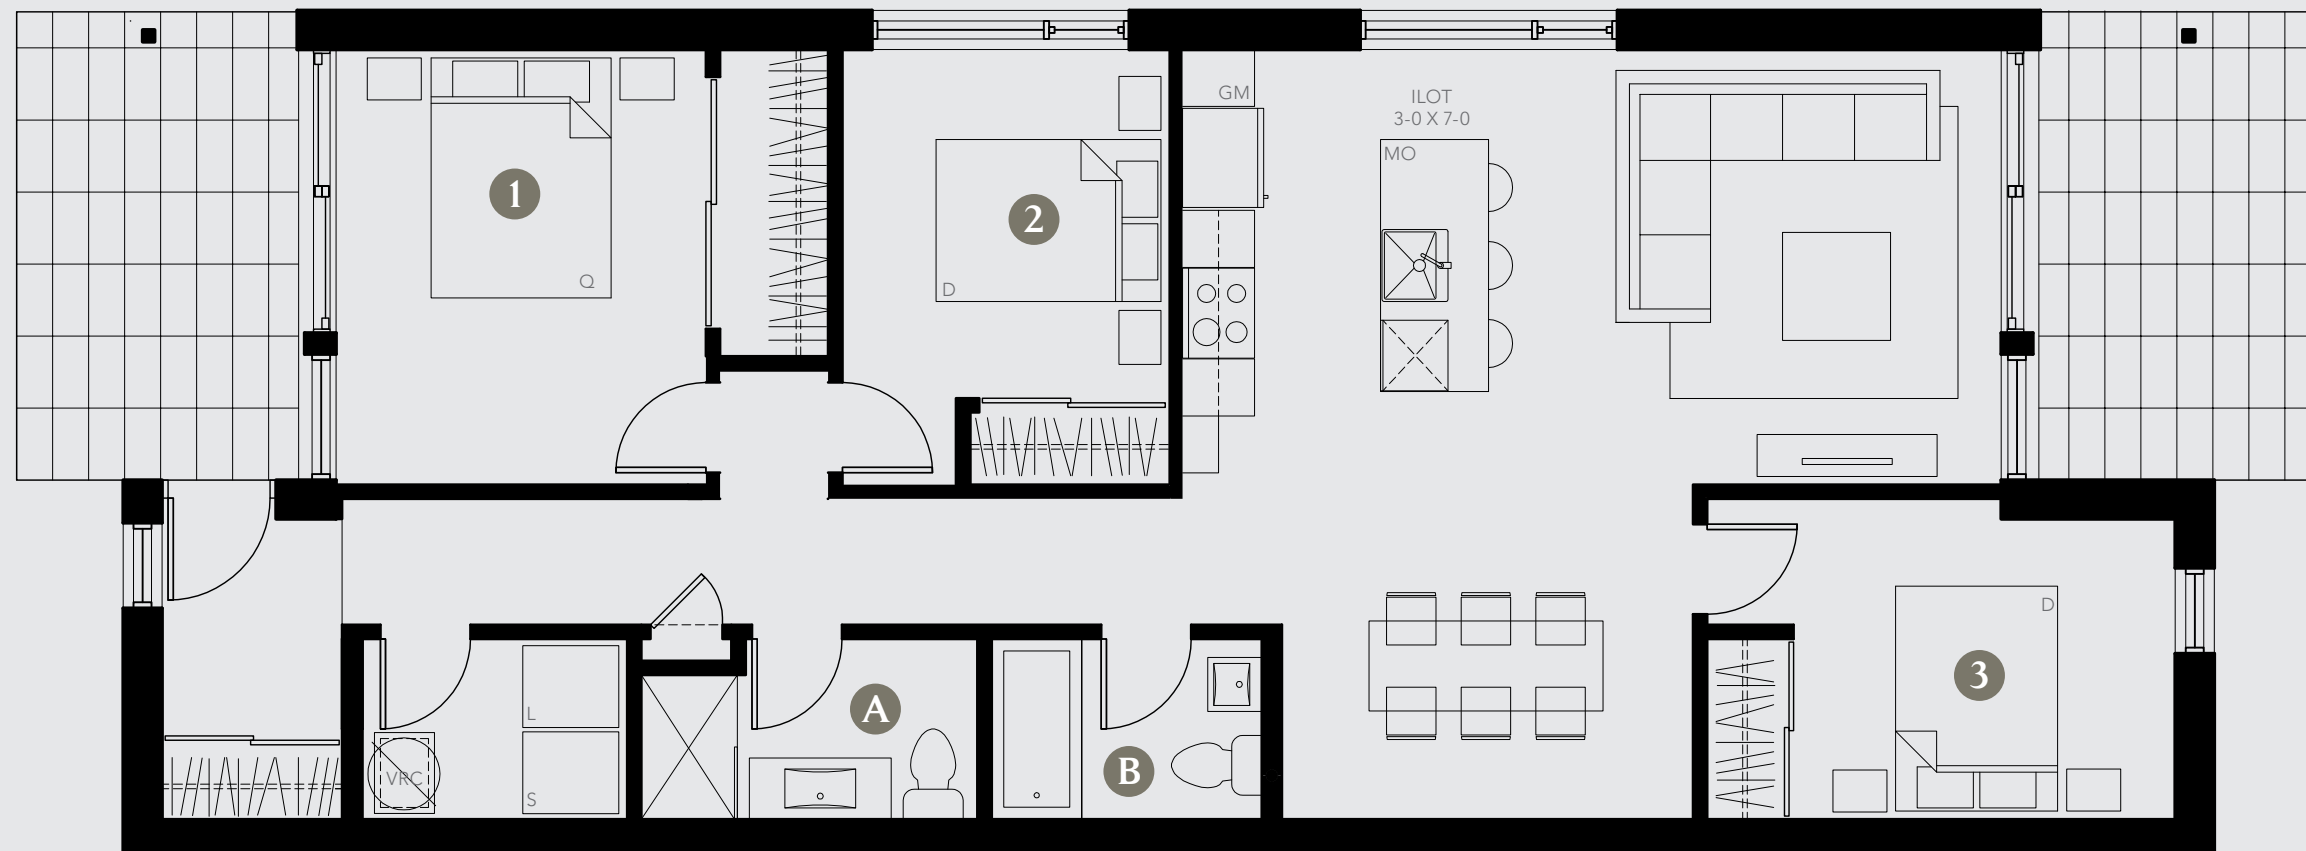

Toutes les dimensions et superficies fournies sont à titre indicatif seulement et peuvent changer sans préavis. La position des fenêtres est donnée à titre indicatif seulement et l'emplacement peut varier d'une unité à l'autre. Ce document confirme et précise les présentations orales et à préséance sur celles-ci. Le promoteur peut remplacer les matériaux spécifiés dans le devis descriptif par des équivalences de qualité égale ou supérieure. Les prix sont sujet à changement sans préavis.

ÉCHELLE / SCALE



Boul. Marie-Victorin

